


- ★印はコンセントの位置
- 印は床埋め込み電源タップの位置
- ▲印は有線LANポートの位置
- 壁端子の位置

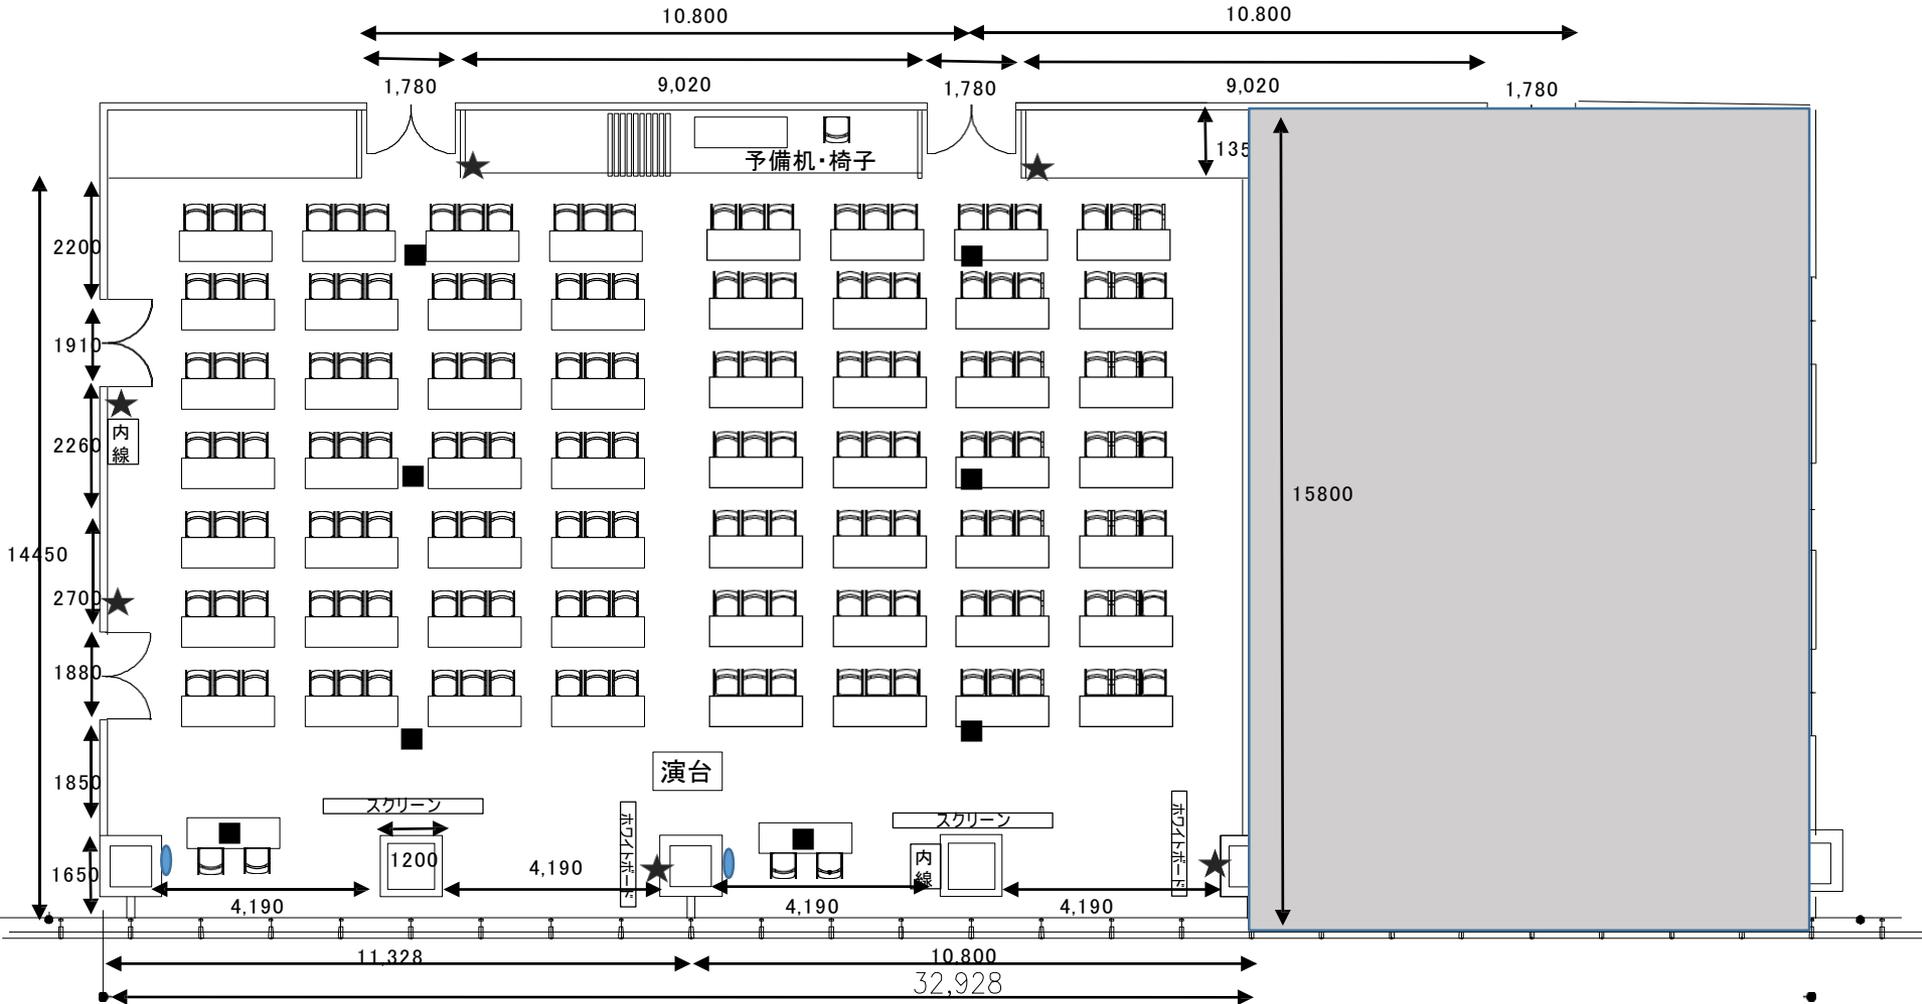

スクール型標準  
 貸会議室CDE 机:横8×縦7 3名掛け  
 定員 168名