


《スクール型 標準》

机:5列×20列 (定員:300名 ※1机/3人掛)

- 印は壁端子の位置
- ★印はコンセントの位置
- 印は床埋め込み電源タップの位置
- ▲印は有線LANポートの位置

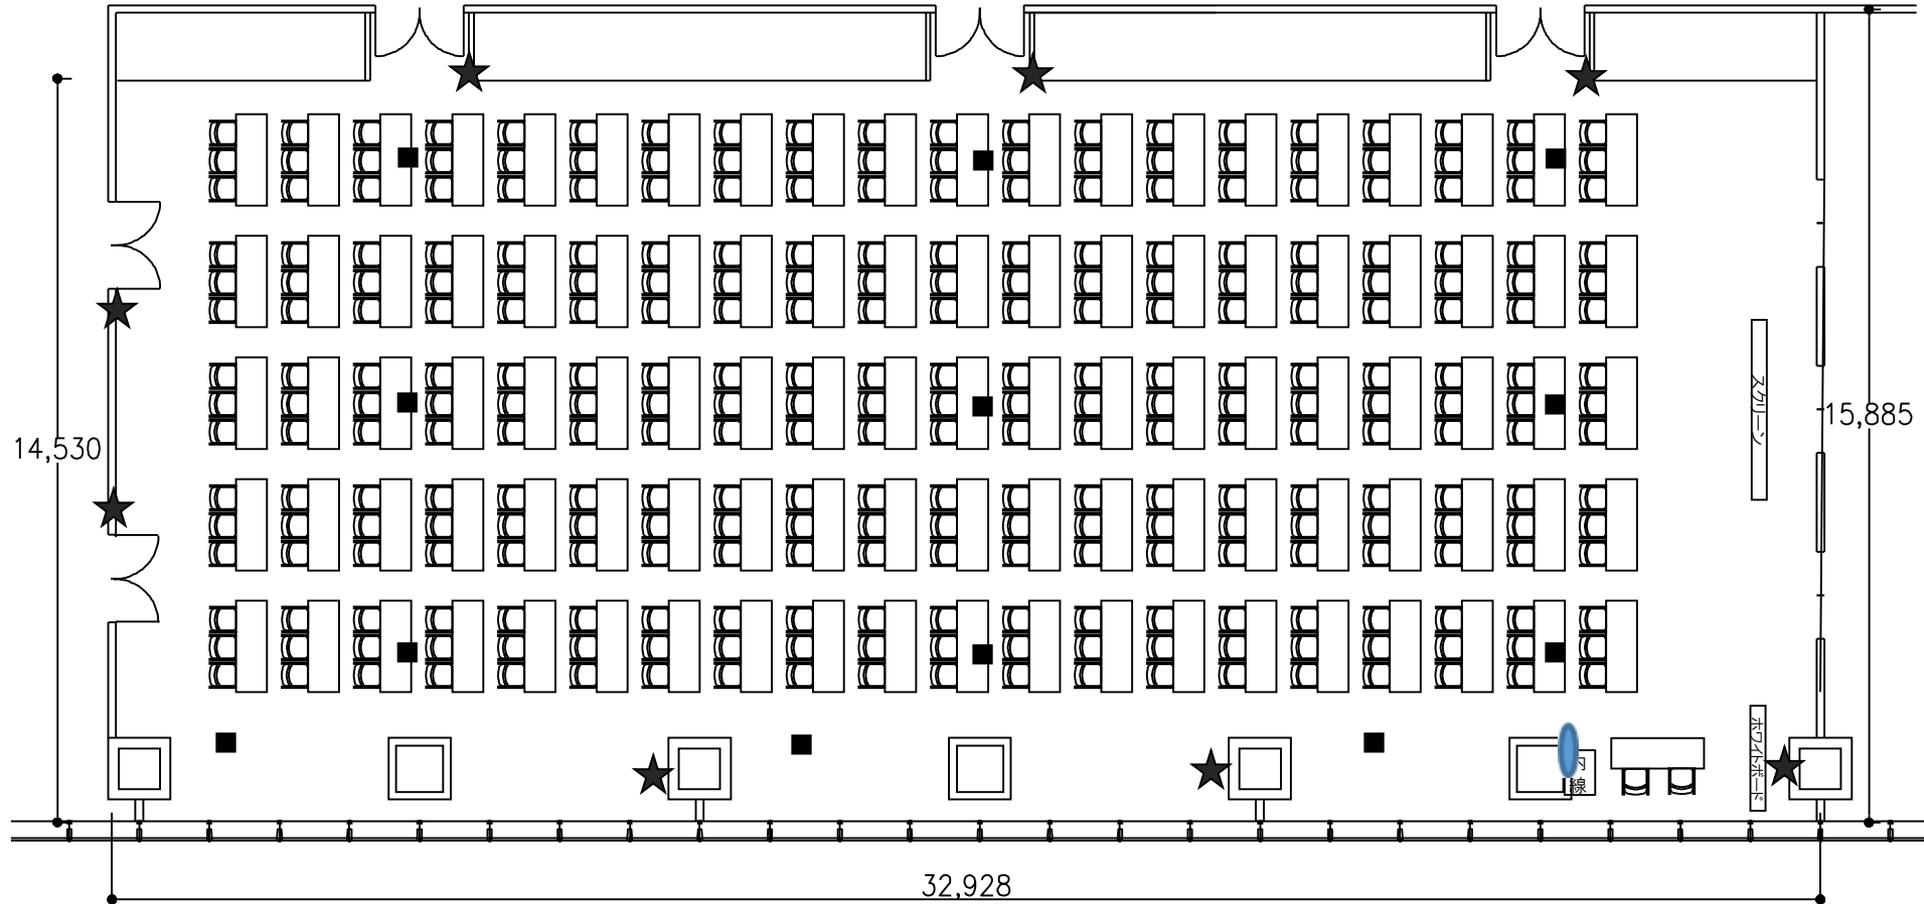

貸会議室CDEF